


蓮台寺地区 古民家物件


1



物件種別	居宅	所在地	立野	構造	木造/2階建
売却価格	7,000,000 円	間取り	7DK	築年月(築年数)	不詳(明治後期)
現状	平成15年4月頃より空き家	土地の種類	宅地	土地面積	205.48 m ² (62.15 坪)
建物面積	1階 106.28 m ² 2階 52.89 m ² 合計 159.17 m ²				
都市計画等	未線引区域	用途地域	第一種住居地域	接道	公道・私道/3.6m
容積率	200%	建ぺい率	60%	交通	中の瀬バス停まですぐ(63m)
その他	セットバックの場合 20cm 後退	水道	市営水道	倉庫	なし
ガス	LPガス	空調	なし	下水道	その他(汲み取り)
トイレ	汲み取り	駐車場	なし	風呂	なし
備考	・様々な箇所の修繕が必要 ・家の前に温泉共同浴場あり(年15,000円くらい)				

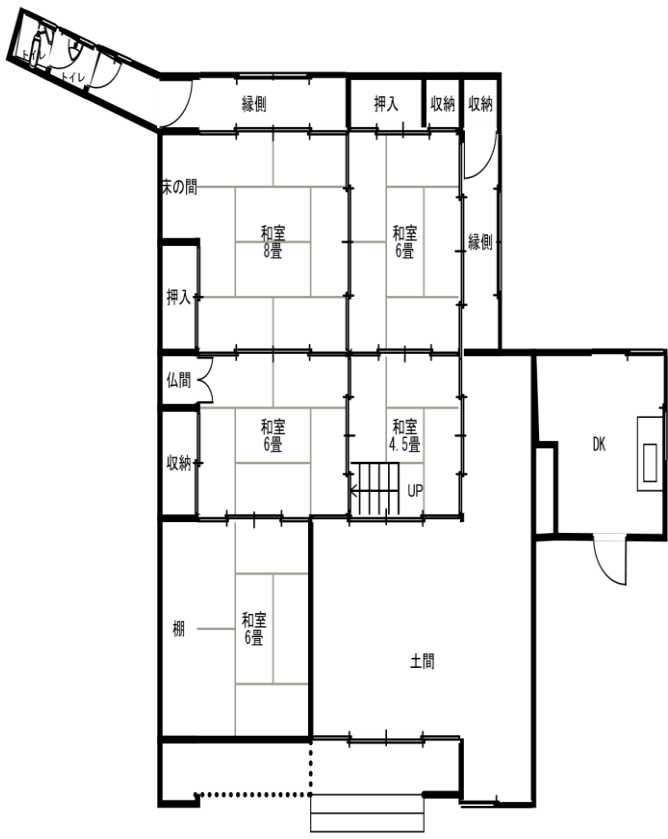

1階 縮尺 1/100

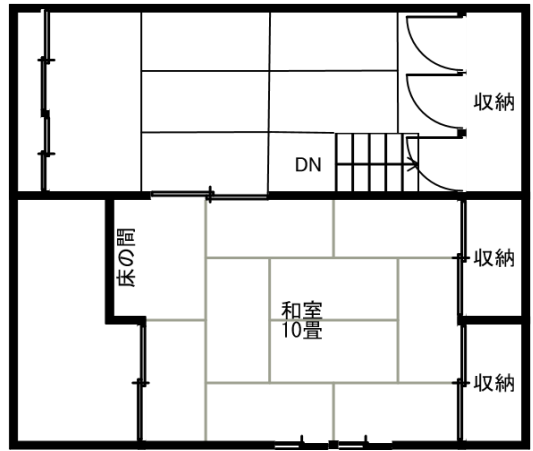

2階 縮尺 1/100



1階



外観



2階小屋裏