


吉佐美地区 吉佐美大浜まで車で5分




物件種別	居宅	所在地	吉佐美	構造	木造亜鉛銅板葺 / 2階建
売却価格	9,800,000 円	間取り	5DK	築年月(築年数)	昭和 53 年
現状	平成 28 年 3 月頃より空き家	土地の種類	宅地	土地面積	94.88 m ² (28.7 坪)
建物面積	1階 29.81 m ² 2階 29.81 m ² 合計 59.62 m ²				
都市計画等	都市計画区域外	用途地域	指定なし	接道	国道 136 号
容積率	200%	建ぺい率	60%	交通	入田バス停まで徒歩 3 分 (63m)
その他		水道	市営水道	倉庫	あり
ガス	L P ガス	空調	なし	下水道	合併浄化槽
トイレ	水洗	駐車場	なし	風呂	あり
備考					

1階 縮尺 1/100

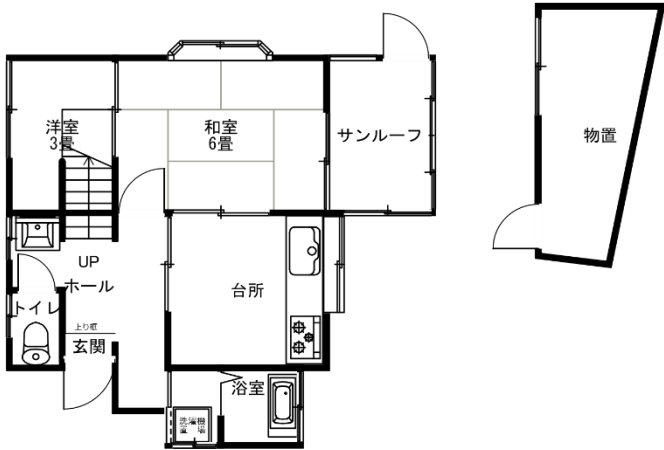

2階 縮尺 1/100

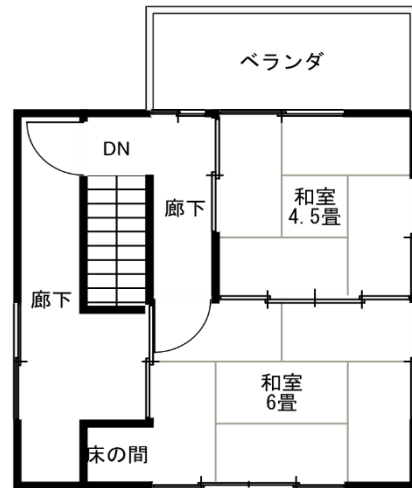

2階



キッチン



サンルーフ



倉庫

