



稲梓 田・畑付き物件！

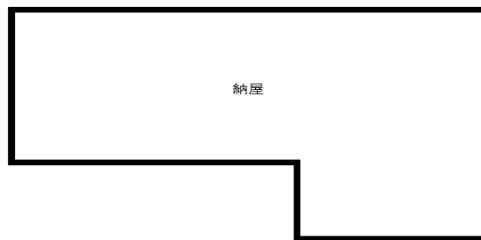

物件種別	居宅	所在地	須原	構造	木造/瓦葺/2階建
売却価格	7,000,000 円	間取り	8DK	築年月(築年数)	築約 150 年
現状	2022 年 11 月より空き家	土地の種類	宅地	土地面積	280.99 m ² (85 坪)
建物面積	1 階 109.30 m ² 2 階 39.62 m ² 合計 148.92 m ²				
都市計画等	非線引区域	用途地域	無指定	接道	私道/4 m
容積率	200%	建ぺい率	60%	交通	中村バス停まで徒歩 1 分 (200m)
その他		水道	その他 (湧水 ポンプアップ)	倉庫	納屋 (58.14 m ²) 畑
ガス	LP ガス	空調	あり (1 台)	下水道	合併浄化槽
トイレ	水洗	駐車場	あり	風呂	あり
備考 居宅周辺に下記土地を所有。一括売却希望。田・畑・山林・原野の所在地について調査中 ① 田 50,877 m ² ② 畑 2,158 m ² ③山林 50,877 m ² ④原野 1,325 m ² ⑤保安林 115 m ²					

1階 縮尺 1/200

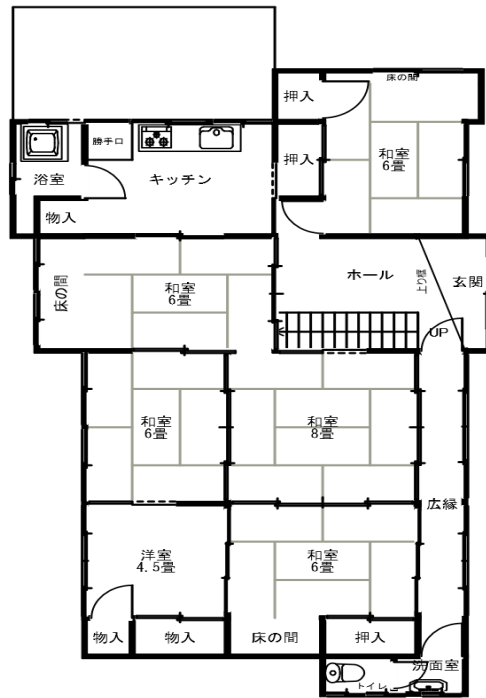

2階 縮尺 1/200

