


あずさ山の家全体平面図

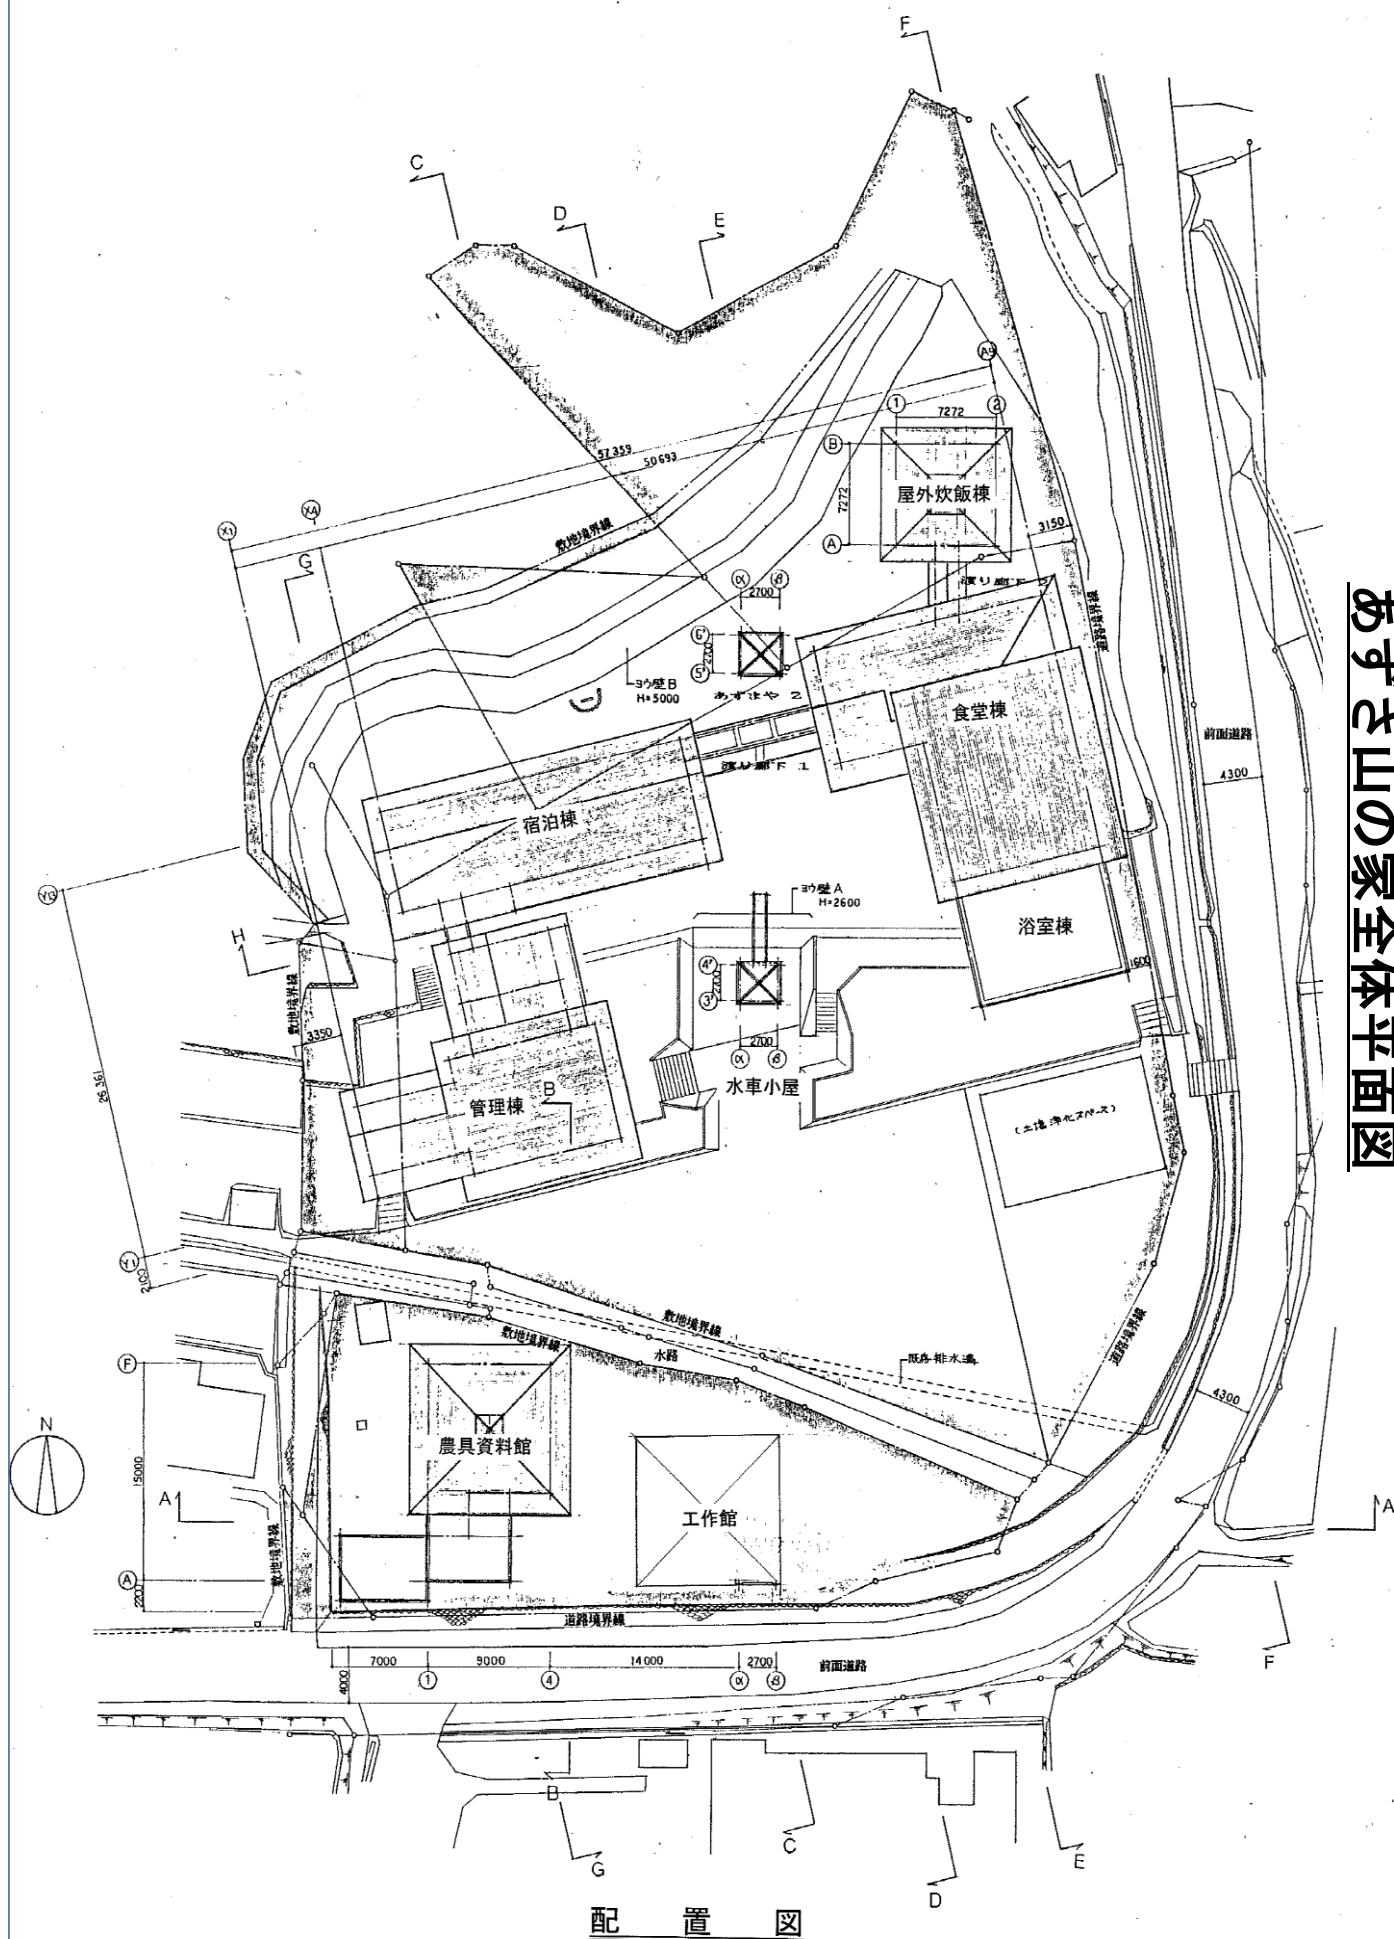

配置図