

下田中学校整備工事 第 2 工区 (令和2年11月24日 ~ 令和3年3月末)


工事関係ゾーン
(工事関係者以外立ち入り禁止)




北棟校舎 1階 調理室 (第1工区にて完成)



北棟校舎 2階 第1理科室 (第1工区にて完成)

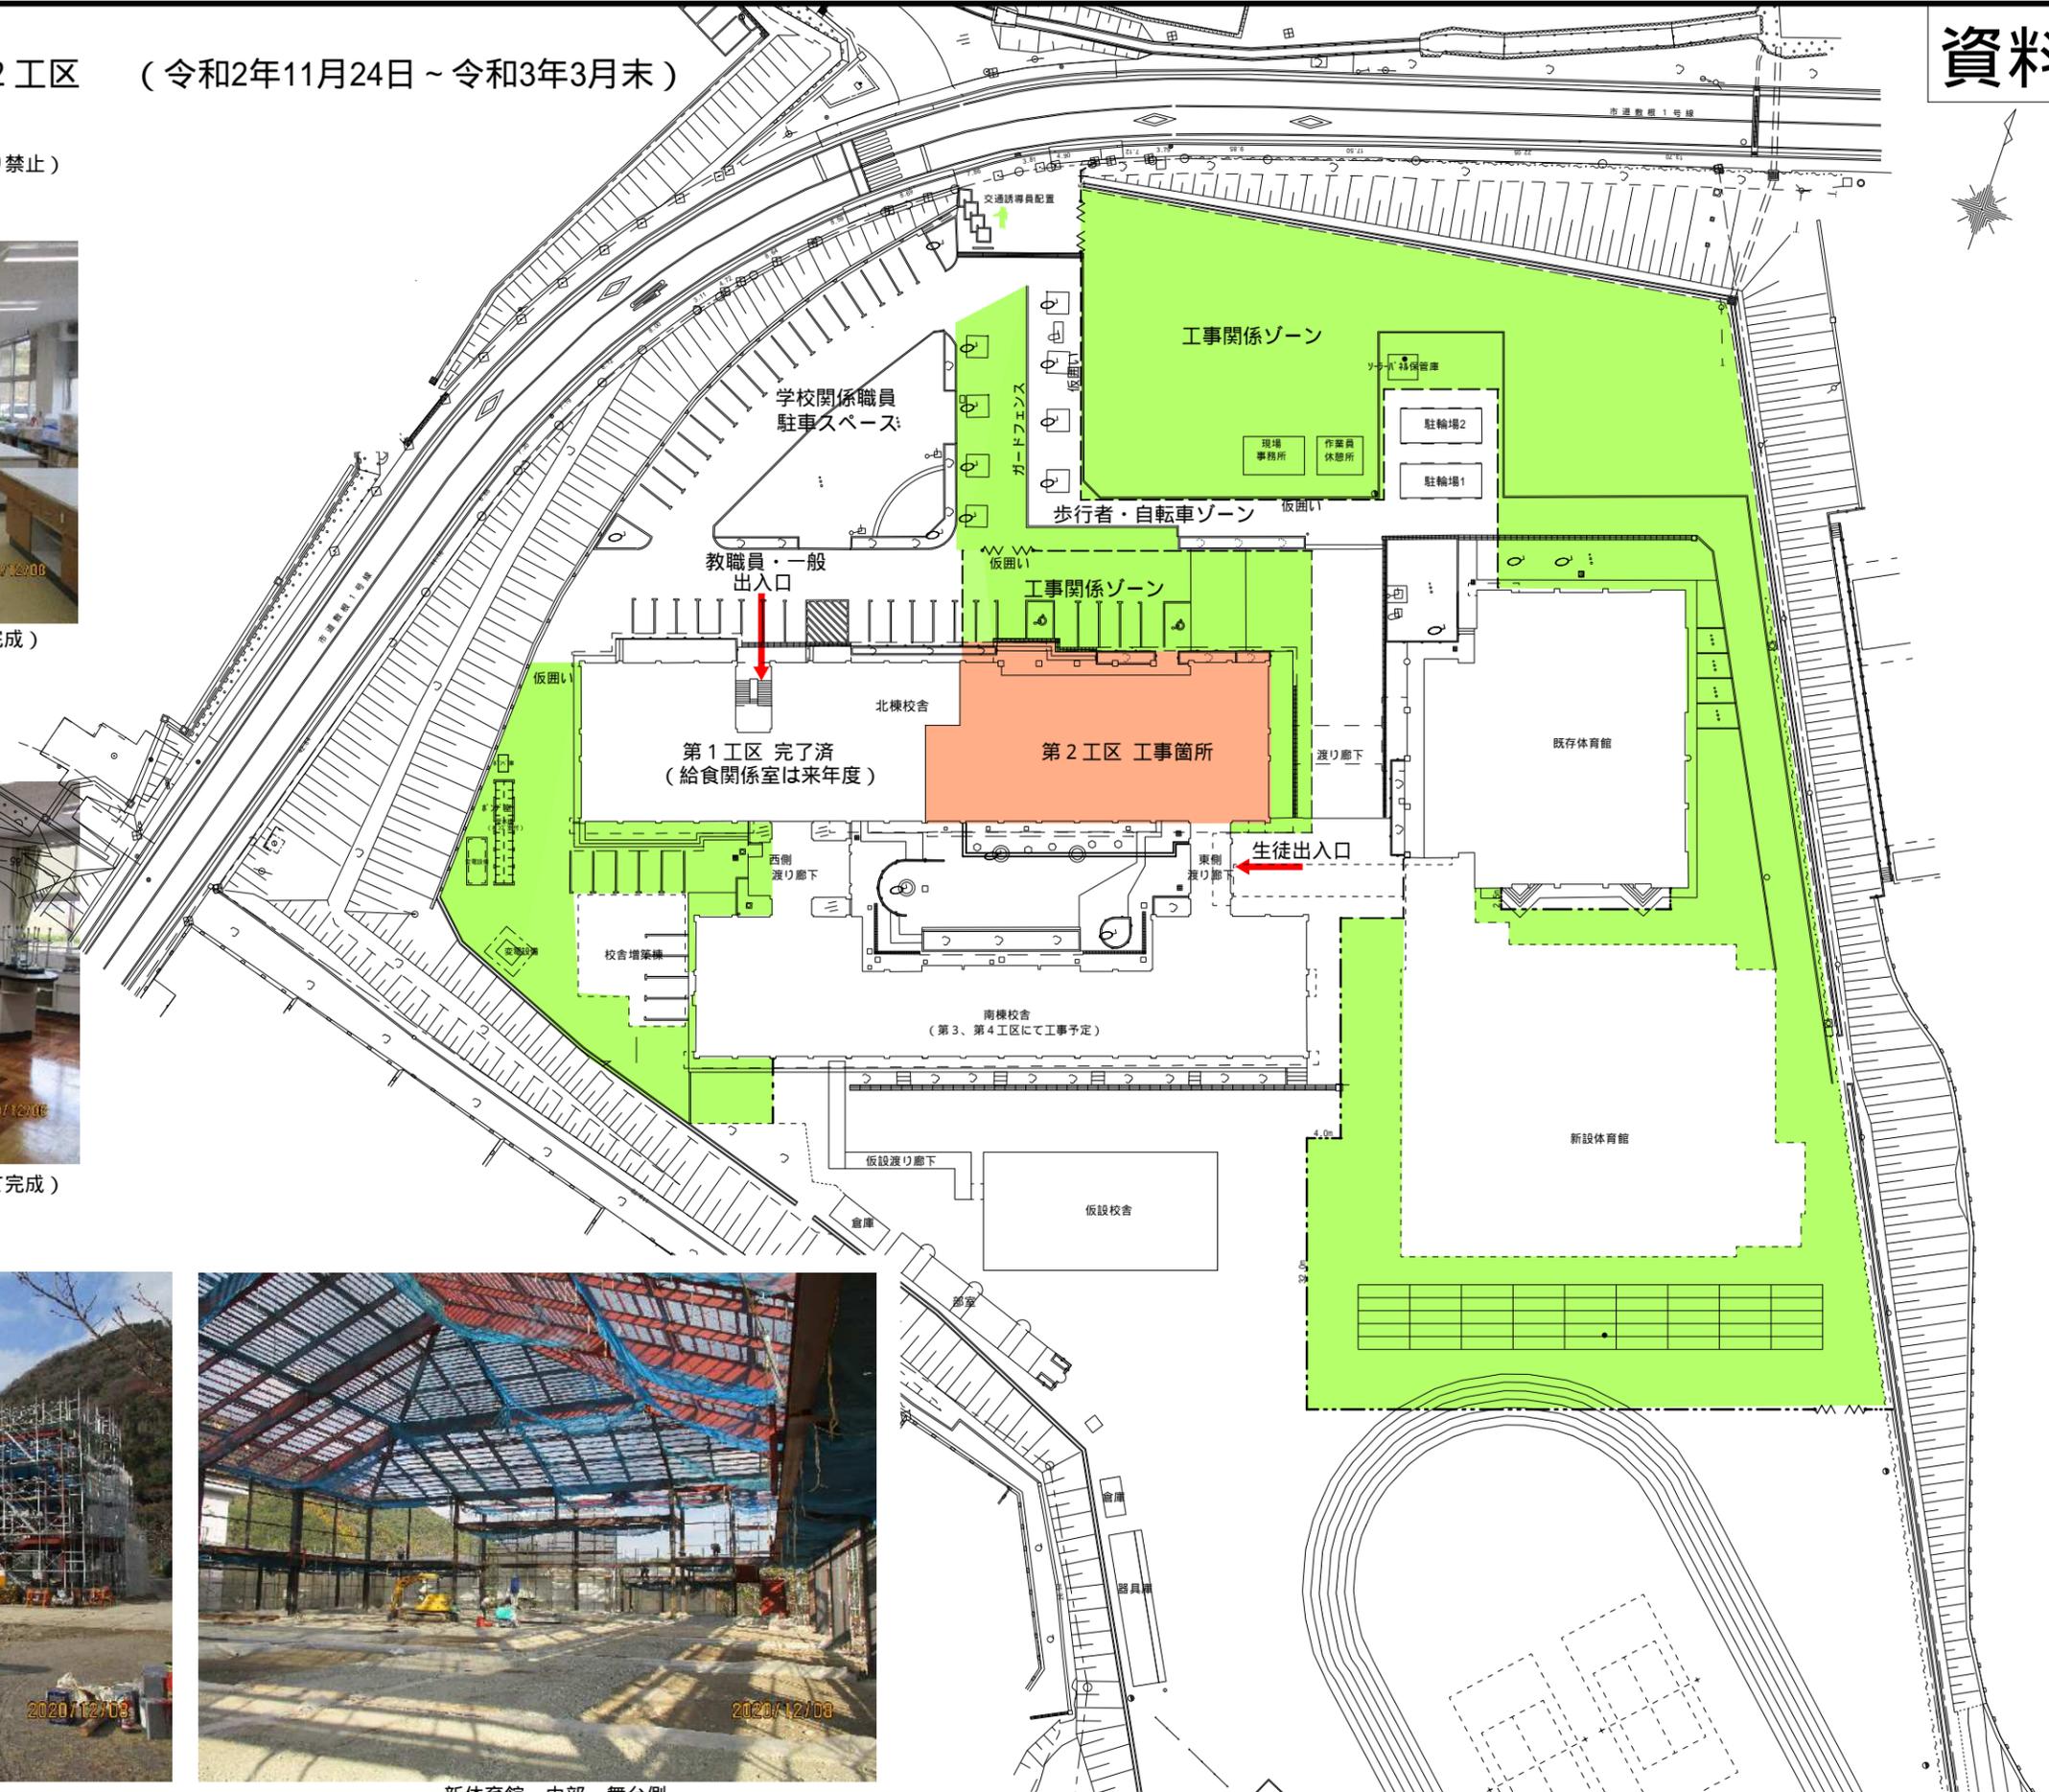

新体育館 グラウンド側から撮影

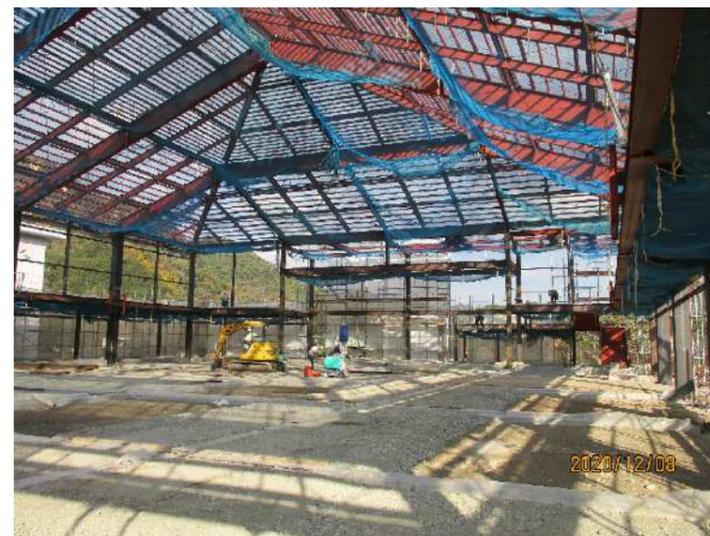

新体育館 内部 舞台側

訂正	ファイル名	021209総務文教委資料(体育館写真等)	設計者	制作日	竣工日	工事名	令和2年度(債務負担)下田中学校 整備工事(建築本体)	設計図	縮尺	図面番号
			設計者	作図者	作図者	図面名			A1: 1 / 400	共 A - 17
									A3: 1 / 800	

下田市役所