



○新庁舎全体整備スケジュール

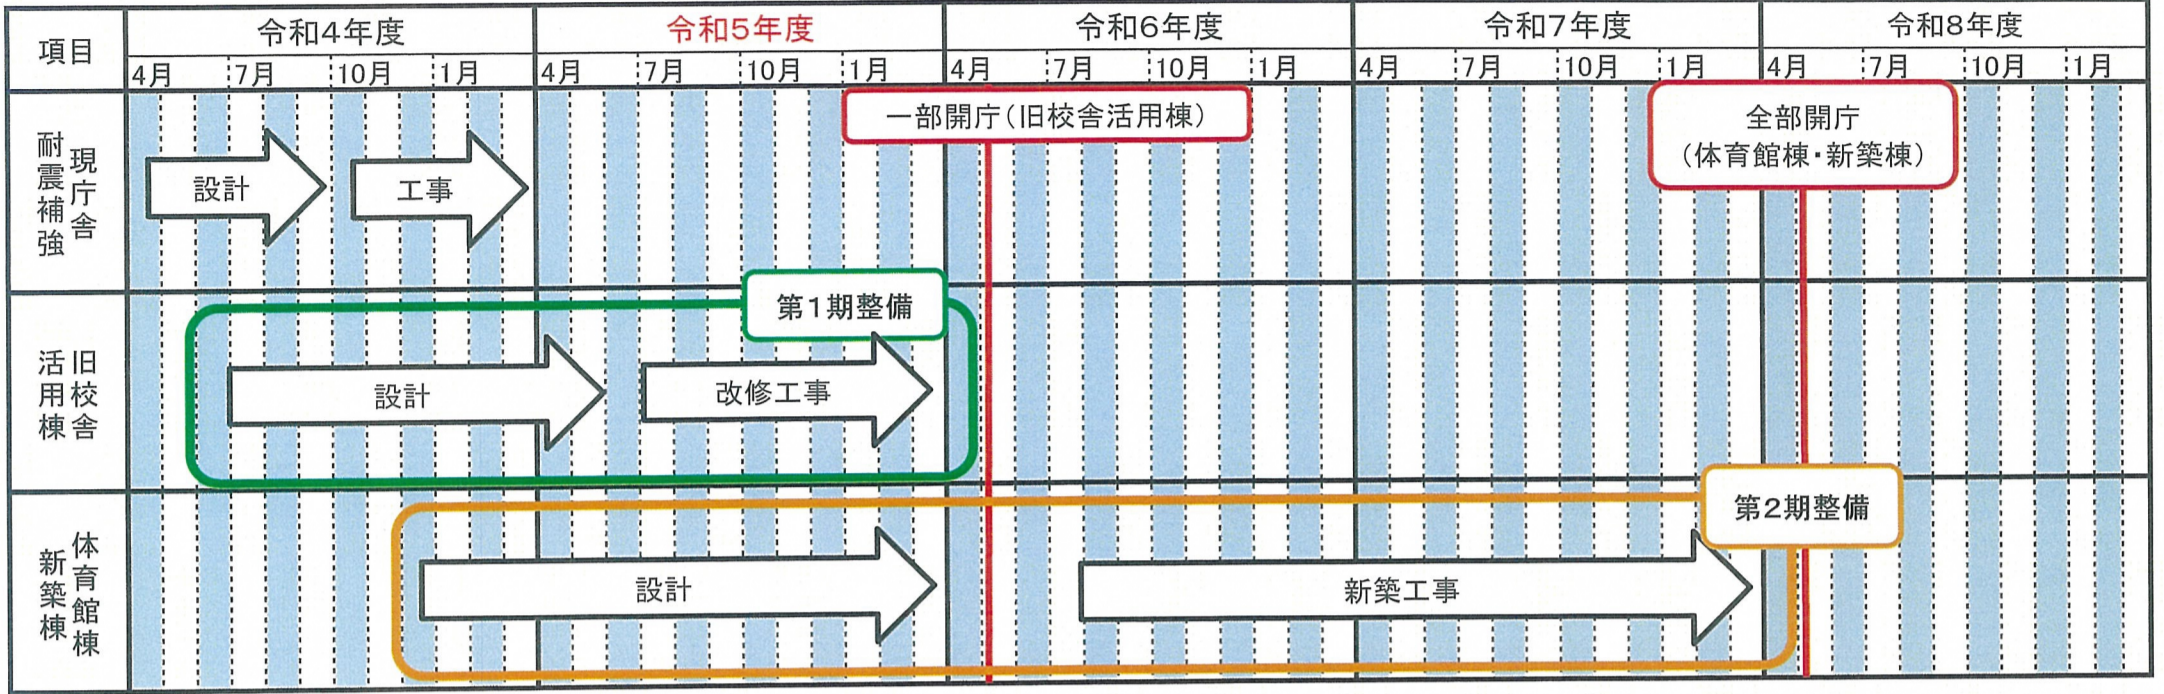

○敷地計画と周辺の状況

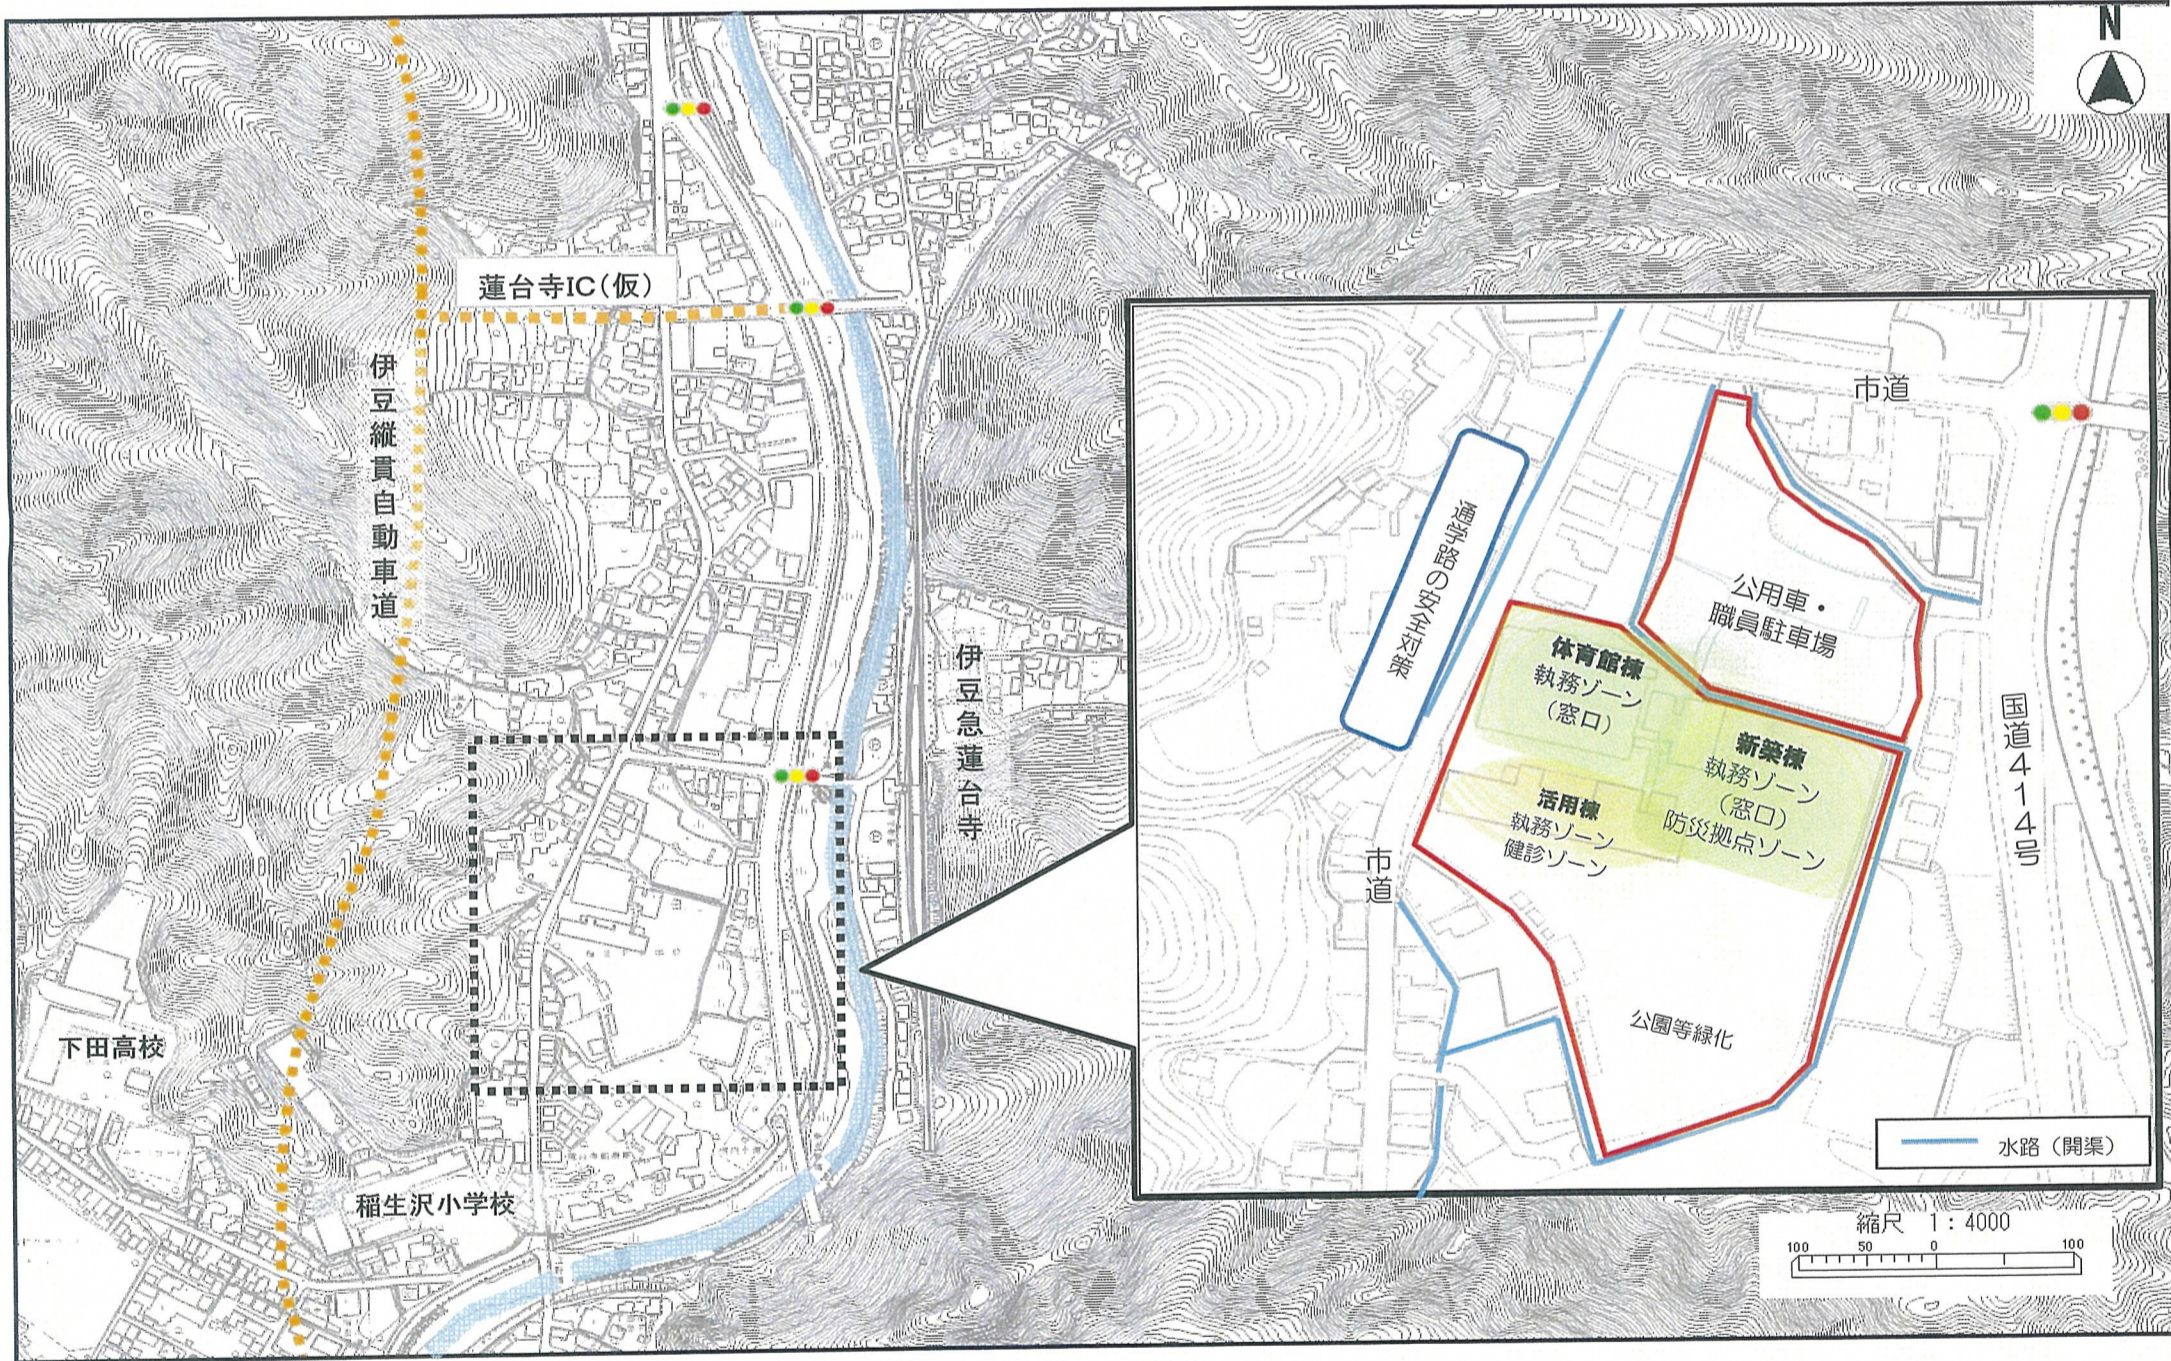

○施設計画(断面イメージ)

旧校舎活用棟(旧稲生沢中学校校舎)		体育館棟・新築棟	
議会ゾーン、監査委員事務局	エレベーター	4階	エレベーター
執務ゾーン(総務・財務・建設)		3階	
執行部、執務ゾーン(企画・生涯・産業・観光)		2階	
健診ゾーン、市民ゾーン(会議室等)		1階	
		2階	
		1階	

窓口ゾーン(市民・福祉・税務・教育・出納)
執務ゾーン(防災)、防災拠点ゾーン、会議室

エントランス、駐車場、倉庫・設備スペース等